

de 60  
possibles  
de 17m

20 places.

top

locaux pour activité commerciale

voie de bouclage à créer (largeur 5m en sens

Otsi

B3

126a

306

332

B2

125

25c

155

336

132a

échantillon de plantation bordant la VV

Coulée  
verte

zone à vocation d'équipement public et de liaison partie basse (port) et partie haute (pointe Spano)...

transfert de la chapelle originelle de Sant'Ambroggio (25c) pour l'intégrer au circuit des chapelles.

théâtre de plein-air

COMMUNE DE LUMIO (20260)

Département de la Haute-Corse

Etude du plan de référence pour la requalification urbaine et la dynamisation touristique de la Marine de Sant'Ambroggio

Commune de LUMIO  
Sant-Ambroggio

ATELIER ISABELLE LINSKI  
18, rue de la... 13006 Marseille  
Tel: 03 81 48 11 42 Fax: 03 81 48 11 43  
a.linski@atelierlinski.com


cloude-louis moreau architecte dplg  
38 bd Perier, 13008 Marseille  
+33 617 42 60 40 +33 491 53 27 36

Plan de référence / Coulée verte

Date : 27/09/2021

Plan N° 5.6

Echelle : 1/500

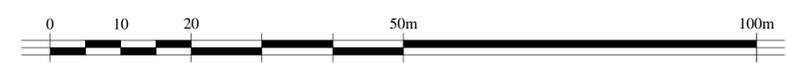

Echelle graphique